Höjdsystem: RH2000

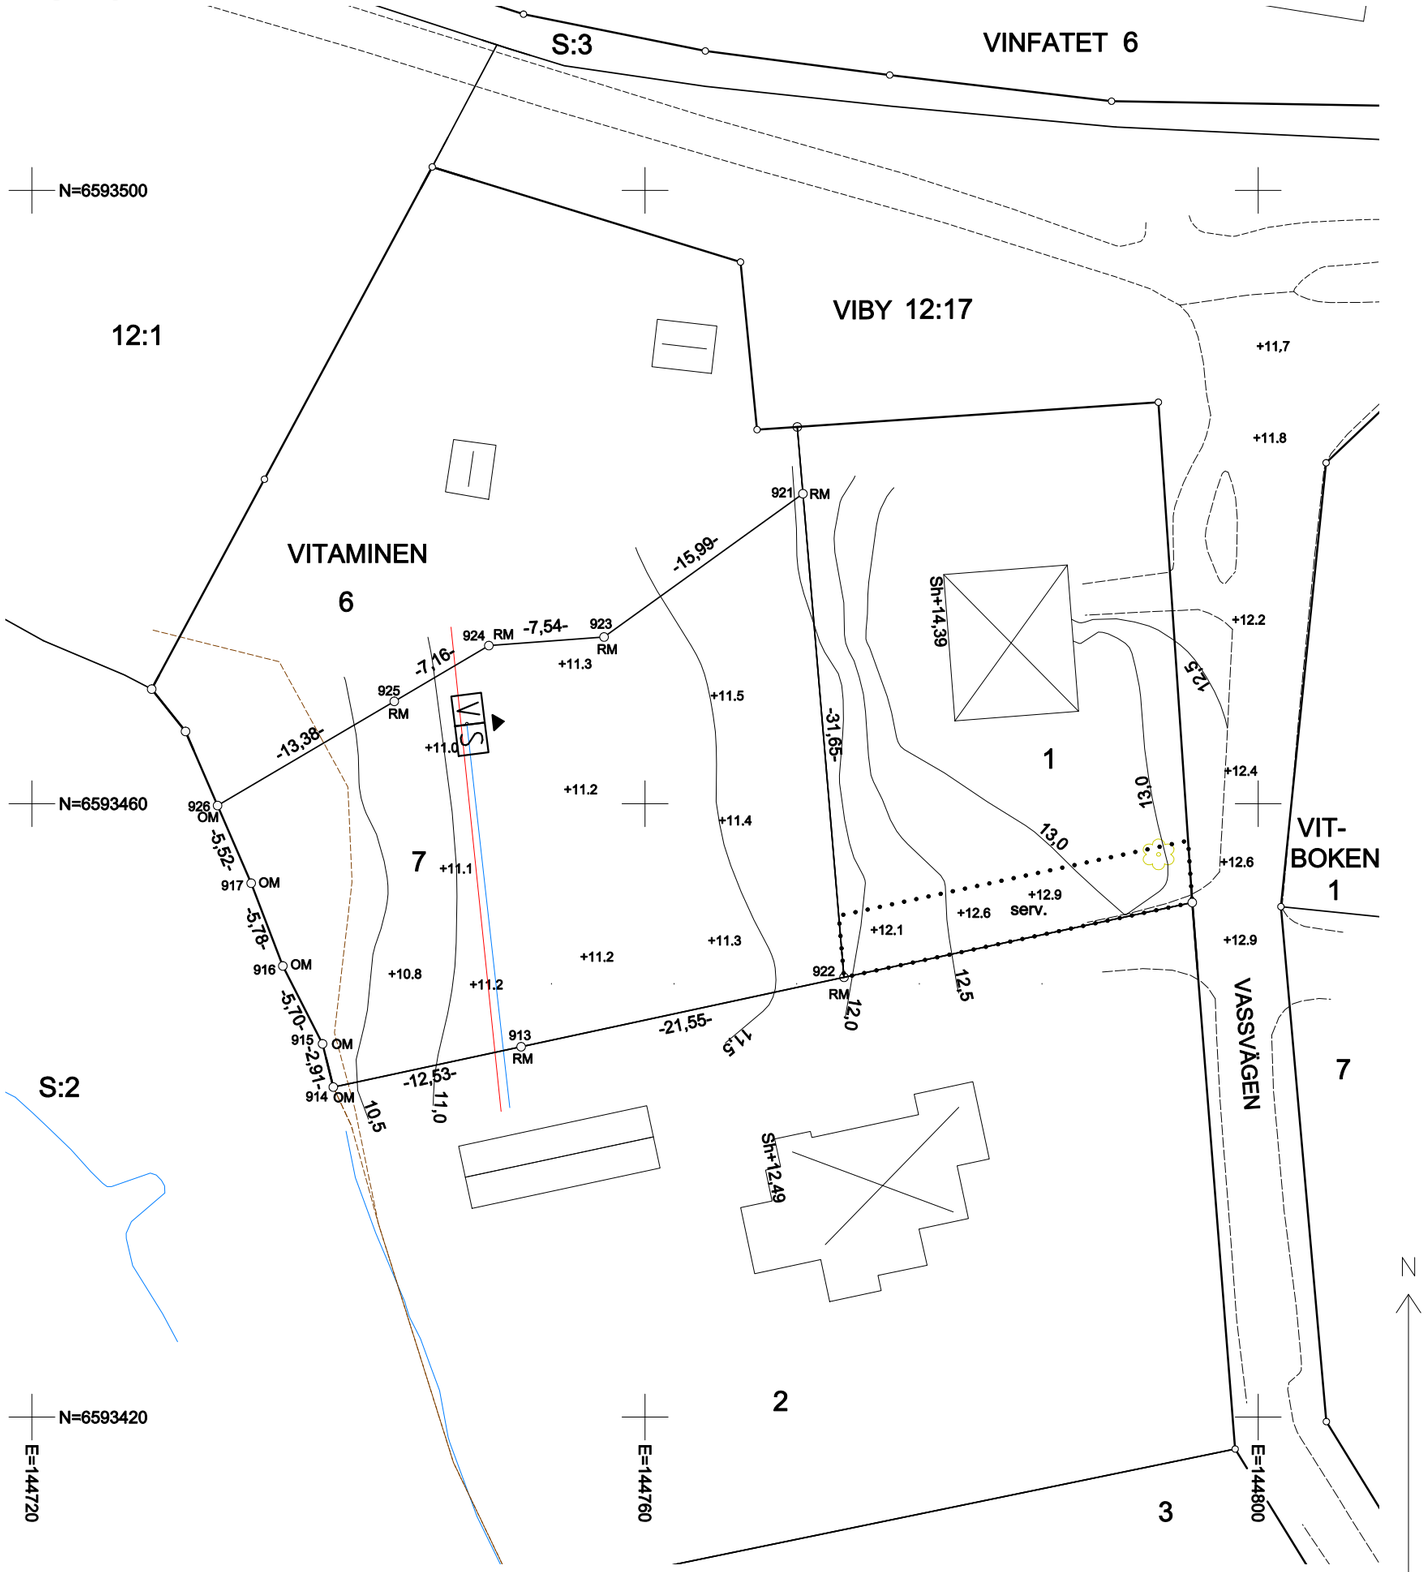

NYBYGGNADSKARTANS INNEHÅLL FÅR EJ FÖRVANSKAS

0 2 8 16
Meter Skala 1:400

SOLLENTUNA KOMMUN
Miljö- och byggnadskontoret

PLANER

	Beslutsdatum
Nr A2	1927-05-10
Nr 415	1994-07-19
Fastigheten belägen utanför detaljplan	Nej
Fastighetsplan	

TECKENFÖRKLARING

- Fastighetsgräns
- Kvarterstraktgräns
- Fastighetsstrand
- 00.0 Befintlig markhöjd
- SH+00.00 Sockelhöjd
- Rättighetsgräns
- Bef. huvudbyggnad, geodetisk resp. fotogrammetriskt
- Uthus
- Vägkant
- Stor ek
- Vatten
- Spillvatten

Anteckningar

FASTSTÄLLDA NIVÅER ENLIGT BYGGLOV

Anteckningar

Fastställd nivå _____

Fastställd nivå _____

Fastställd nivå _____

_____
Handläggare bygglov

VATTEN OCH AVLOPP

Datum 2017-09-28

	Läge	Dimension	Vatten-gångsnivå	Lägsta normala vattentryck i m. vattenpelare	Uppdämningsnivå	Gemensamhets-anläggning erf. för fastigheterna
Förbindelsepunkt för vatten	V	32		53.7		
Förbindelsepunkt för spillvatten	S	110	10.29		10.90	
Förbindelsepunkt för dagvatten	-	-	-		-	

Övrigt: Avtalsservitut för ledningar. Minsta tillåtna avstånd ledning/husliv 4 m. AA/JB.

Uppgifter om VA kommer från Sollentuna Energi & Miljö AB

NYBYGGNADSKARTA över VITAMINEN 7

Areal 948 kvm (varav 96 kvm vatten)

Adress Vassvägen 7A

Upprättad av: Marie Swartz
Datum: 2017-10-03 (mätning 2017-06-12)
SWEREF 99 18 00 RH2000 Mätning: MS/LH Granskning: LH Dnr: 2017/125